




ÚTLIT SUÐUR

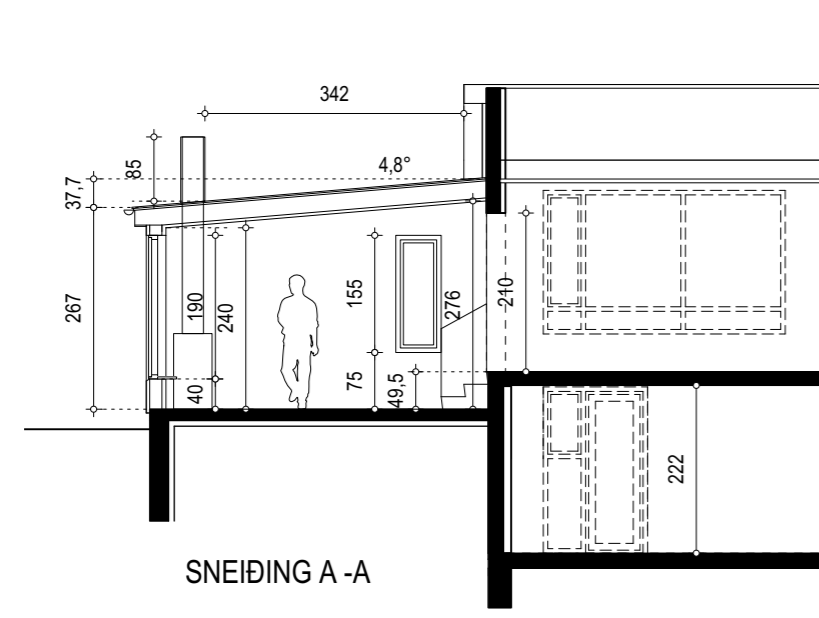

SNEIDING A - A

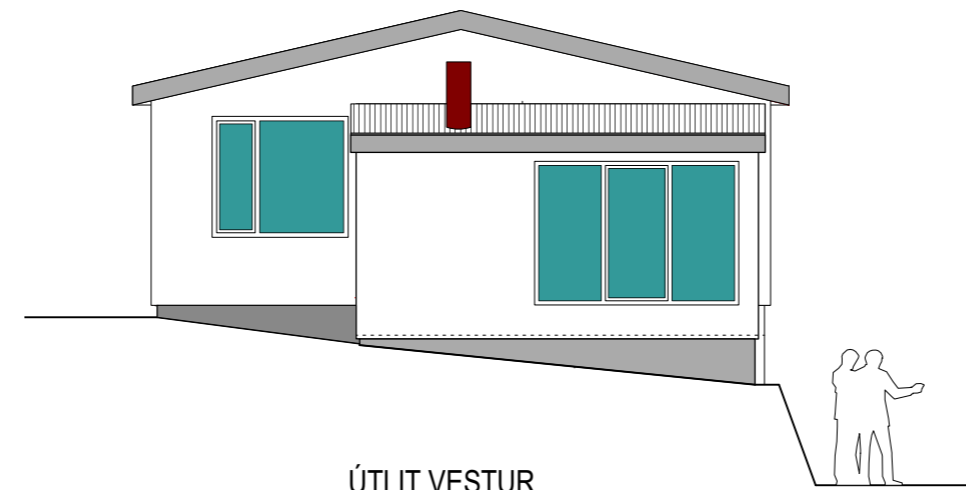

ÚTLIT VESTUR

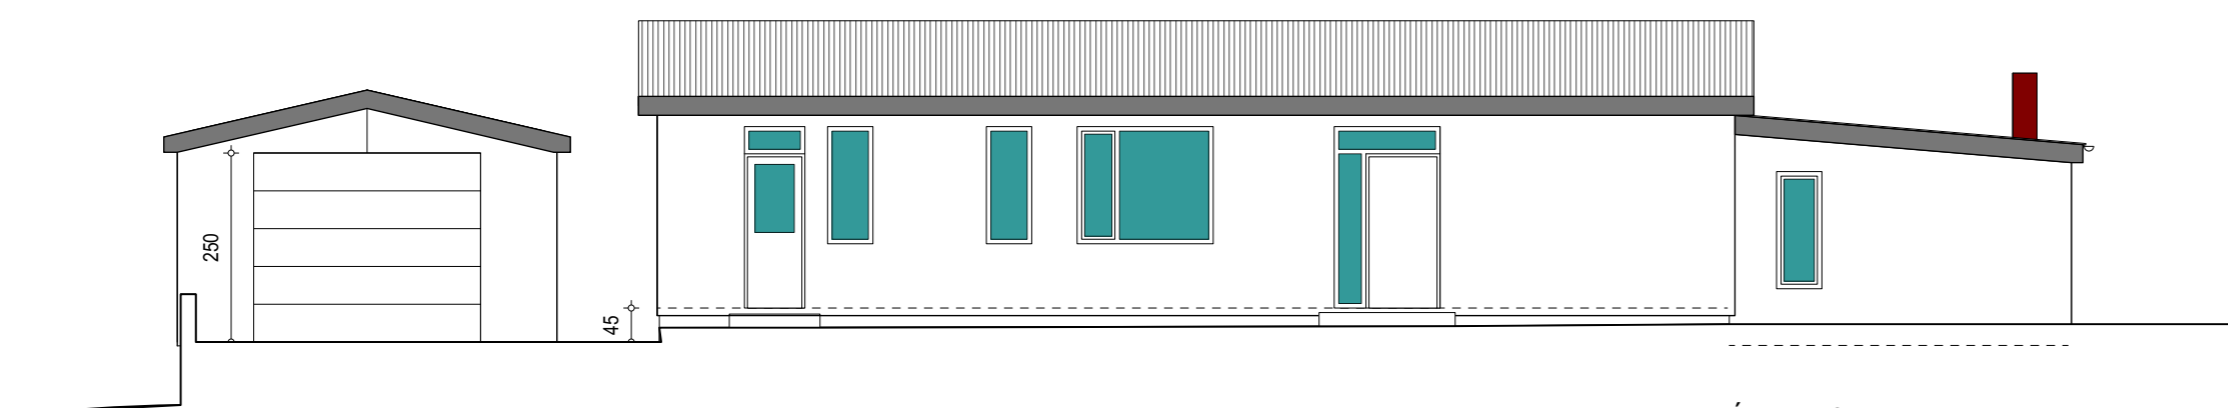

ÚTLIT NORDUR

MIÐTÚN 7, TÁLKNAFIRÐI - VIÐBYGGING

aðalteikning	no	01
Útlit og sneiðing	kvarði	1:100

dags. 2. ágúst 2020 breytt

GINGI teiknistofa Miðtún 1, 460 Tálknafjörður
gingi11@simnet.is

arkitektar fai Gunnlaugur Björn Jónsson kt. 110254-3349 sími: 6976984