




ÚTLIT SUÐVESTUR

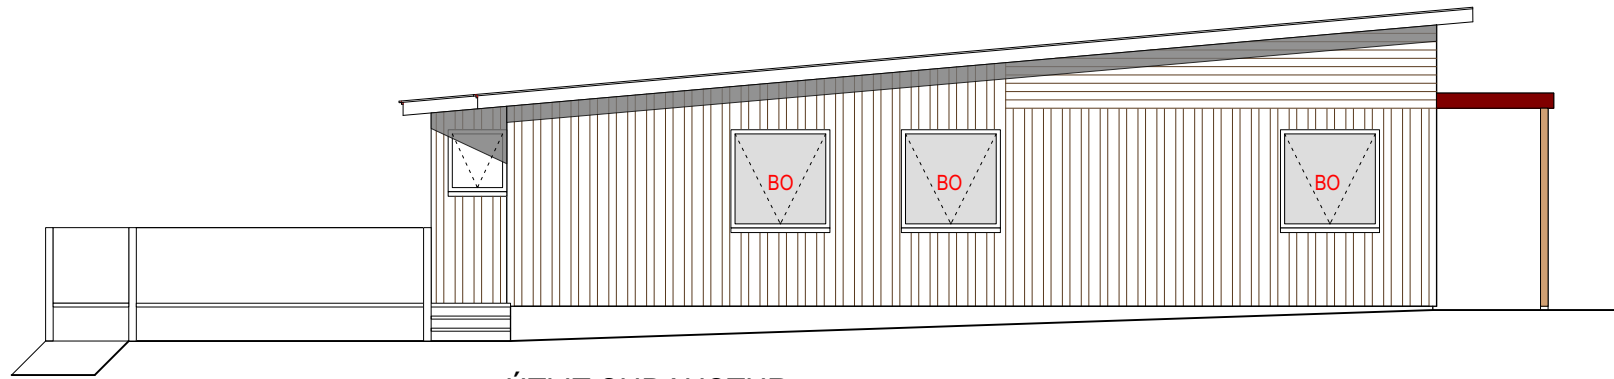


ÚTLIT SUÐAUSTUR

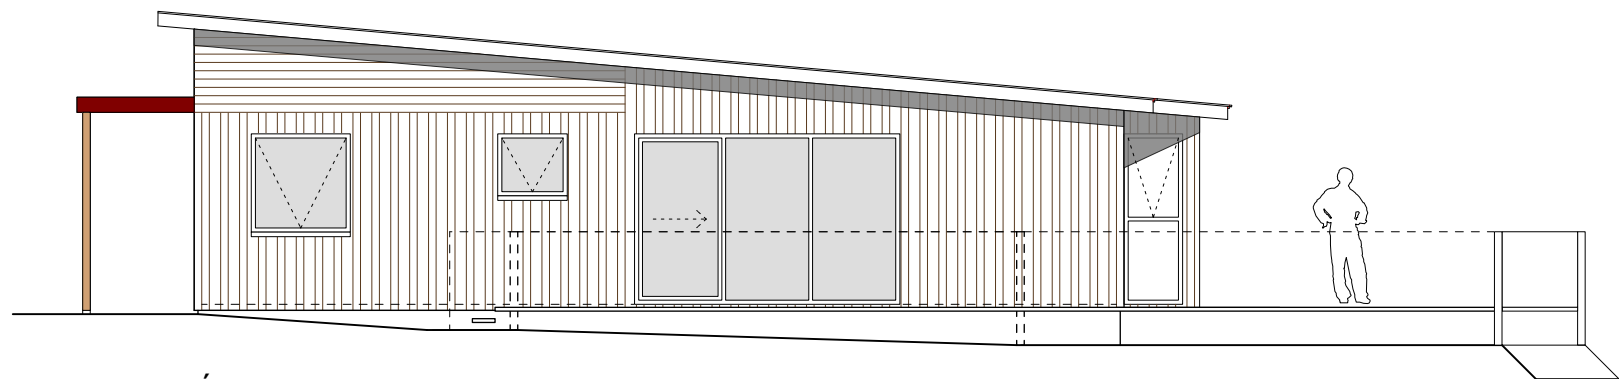


ÚTLIT NORÐVESTUR

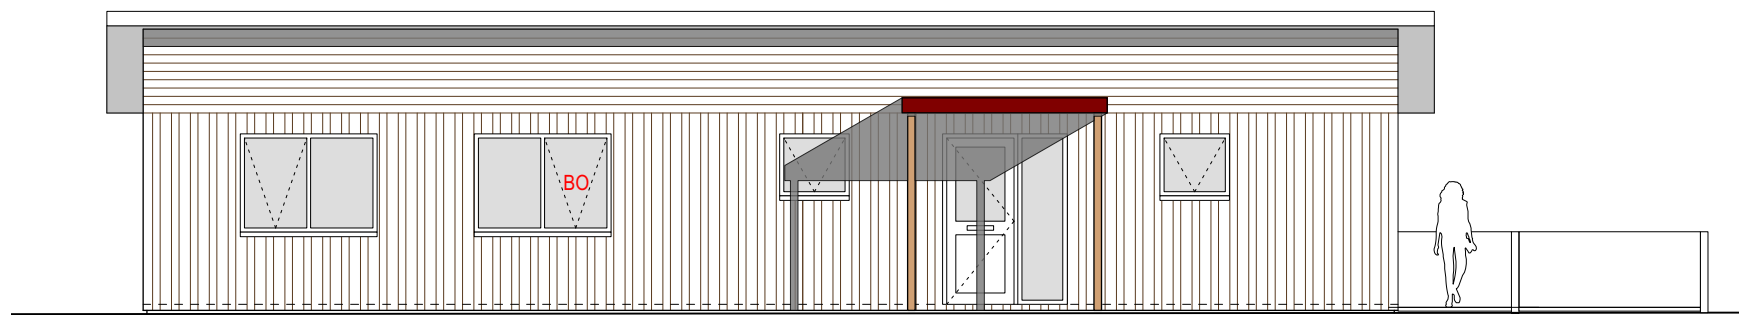


ÚTLIT NORÐAUSTUR

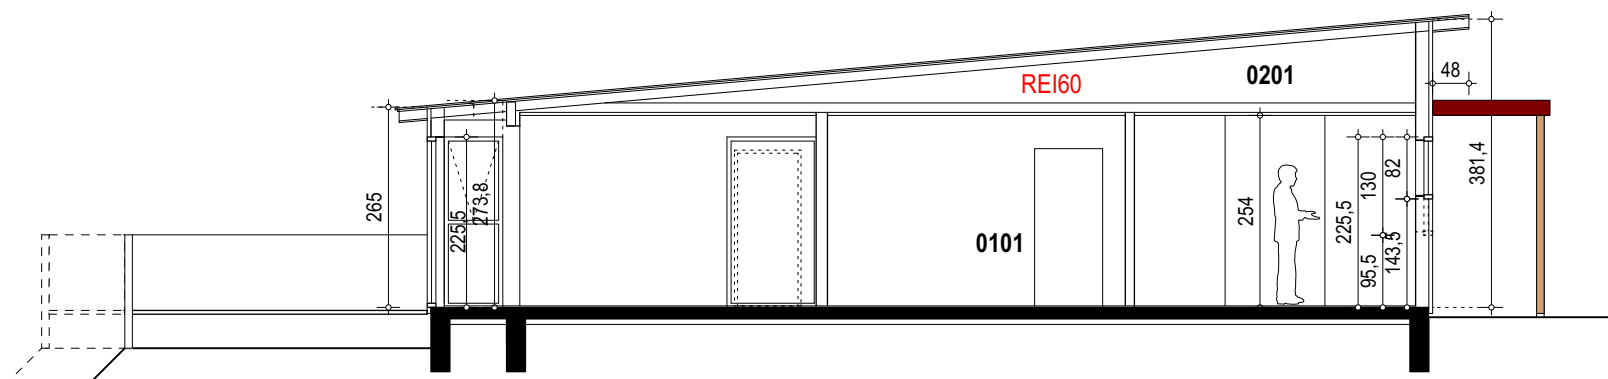


SNEIÐING A-A

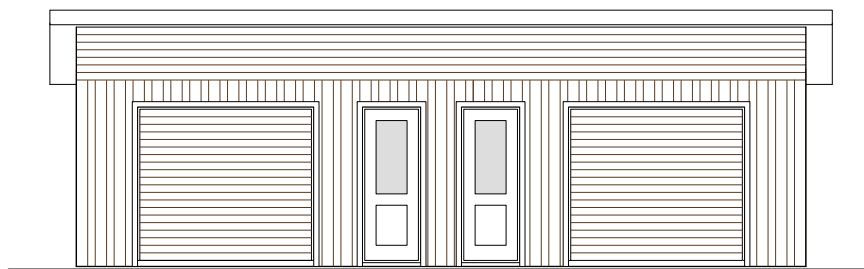


ÚTLIT NORÐAUSTUR

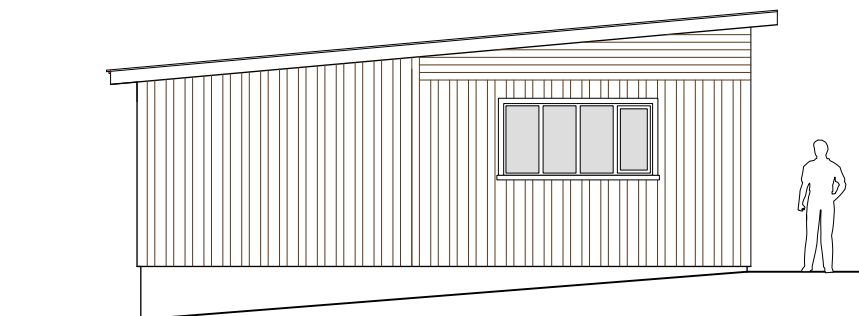


ÚTLIT SUÐAUSTUR

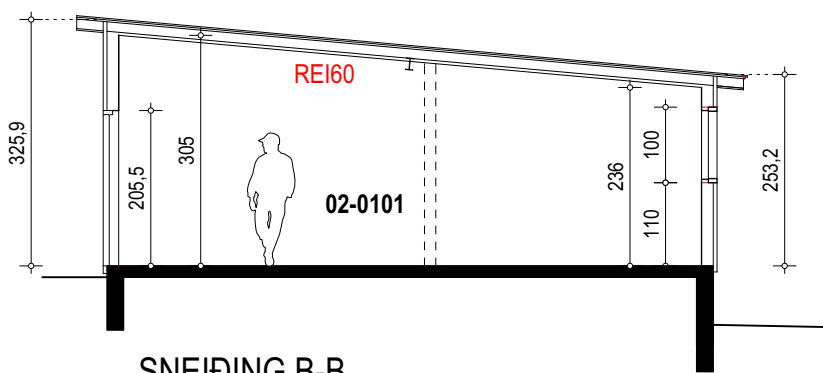

SNEIÐING B-B

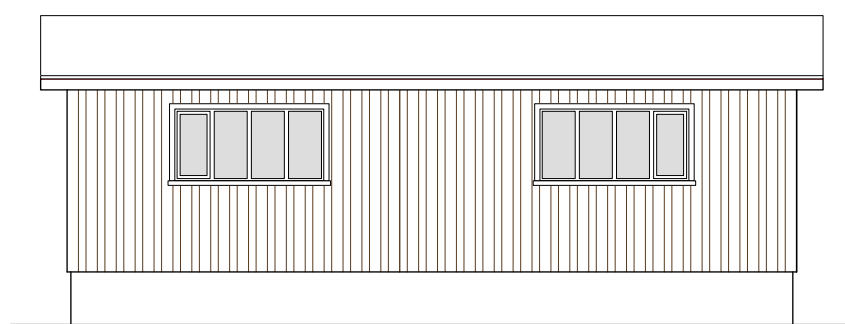

ÚTLIT SUÐVESTUR

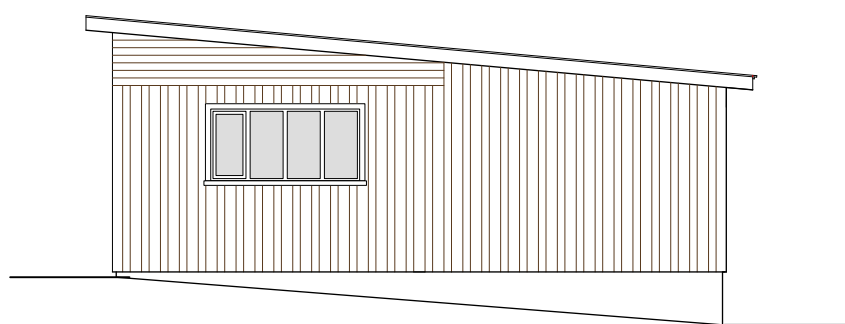

ÚTLIT NORÐVESTUR

MIÐTÚN 3 TÁLKNAFJÖRÐUR

aðalteikning	no
Útlit og sneiðingar	03
	kvarði
	1:100

dags.	breytt:
24.01.2021	

GINGI teiknistofa Miðtún 1, 460 Tálknafjörður
gingi11@simnet.is

arkitektar fái Gunnlaugur Björn Jónsson kt. 110254-3349 símar: 6976984