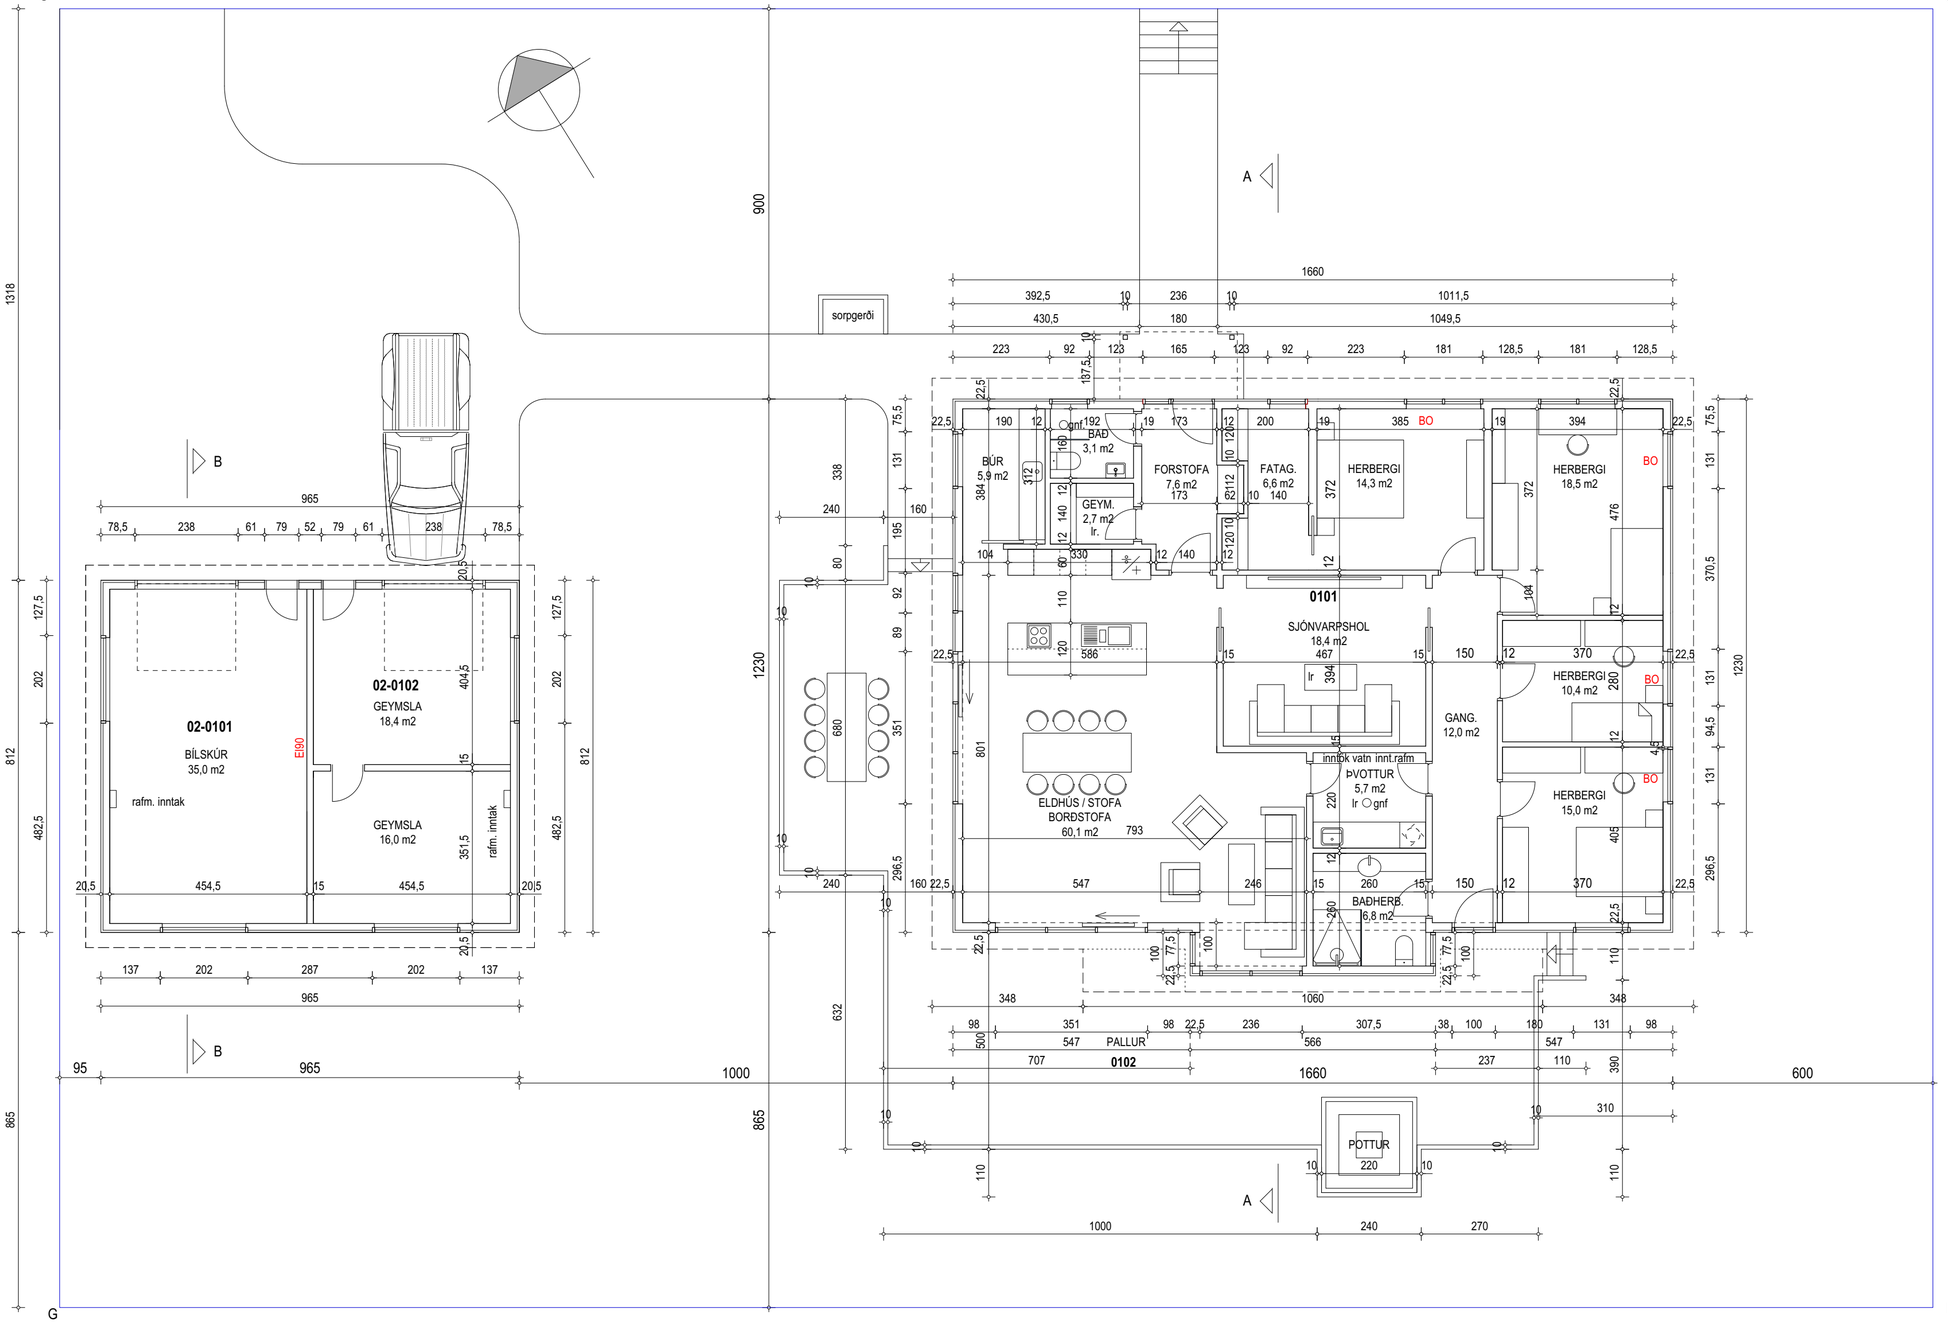


Skjal sott af 0607733519 dags: 18.02 2021

# MIÐTÚN 3 TÁLKNAFJÖRÐUR

aðalteikning

Grunmyndir

no 02

kvarði 1:100

dags. 24.01.2021

breytt:

GINGI teiknistofa

Miðtún 1, 460 Tálknafjörður
gingi11@simnet.is

arkitektar faí
Gunnlaugur Björn Jónsson kt. 110254-3349 símar: 6976984