





AÐALSKIPULAG TÁLKNAFJARÐARHREPPS 2006 - 2018

BREYTING - Á IÐNAÐARSVÆÐUM Í NORÐUR-BOTNI

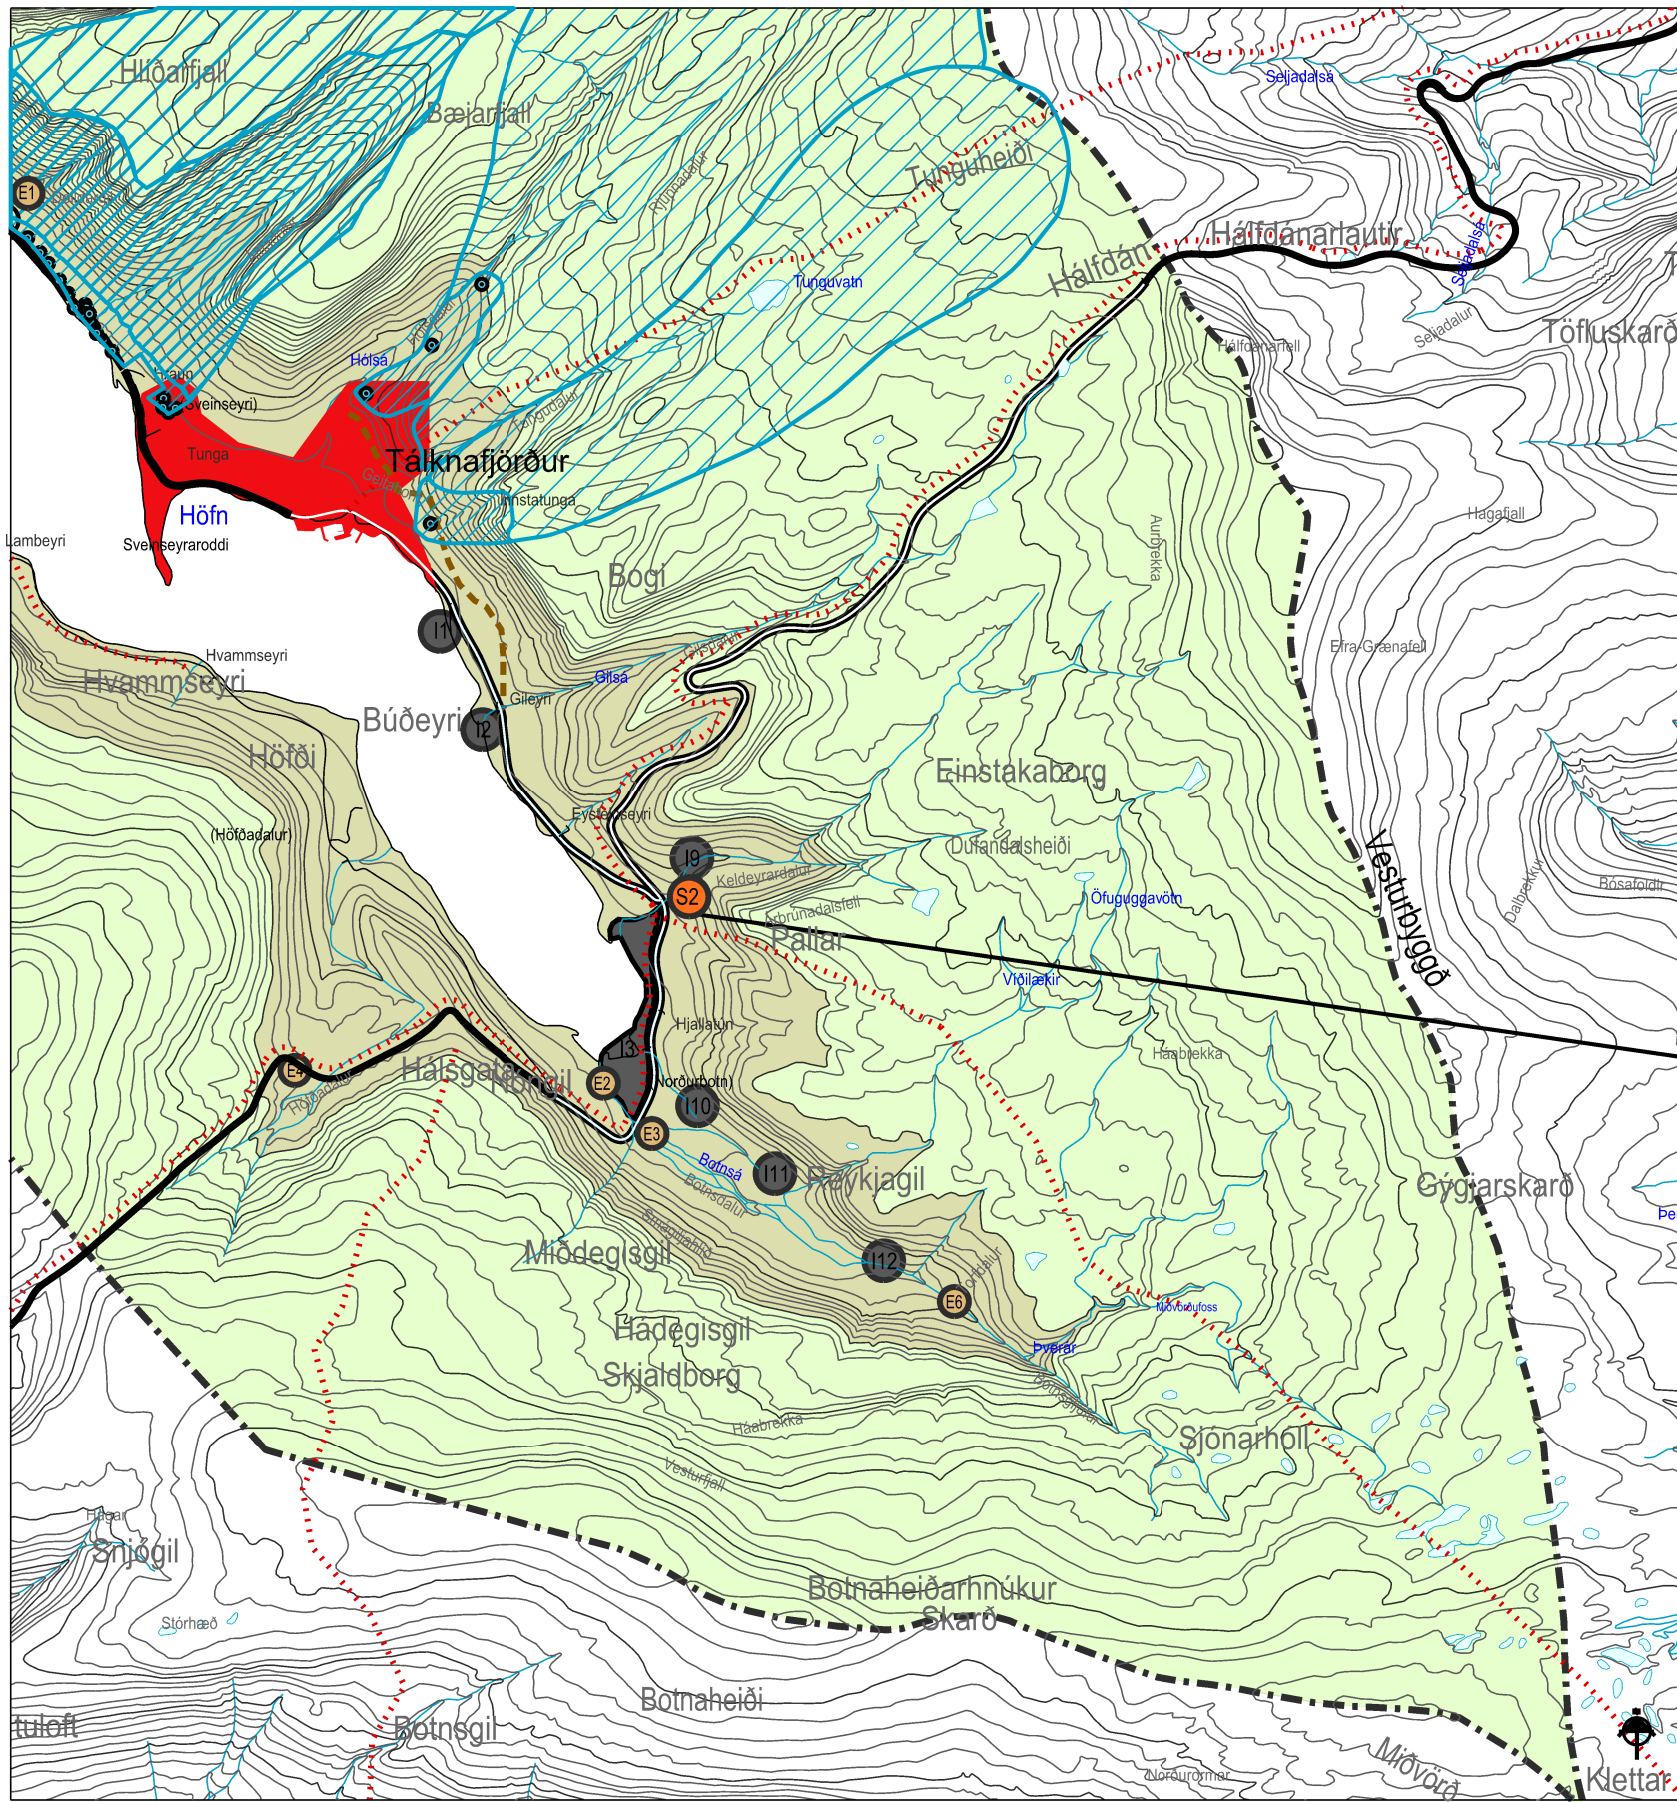

Staðfest aðalskipulag, mkv. 1:50.000.

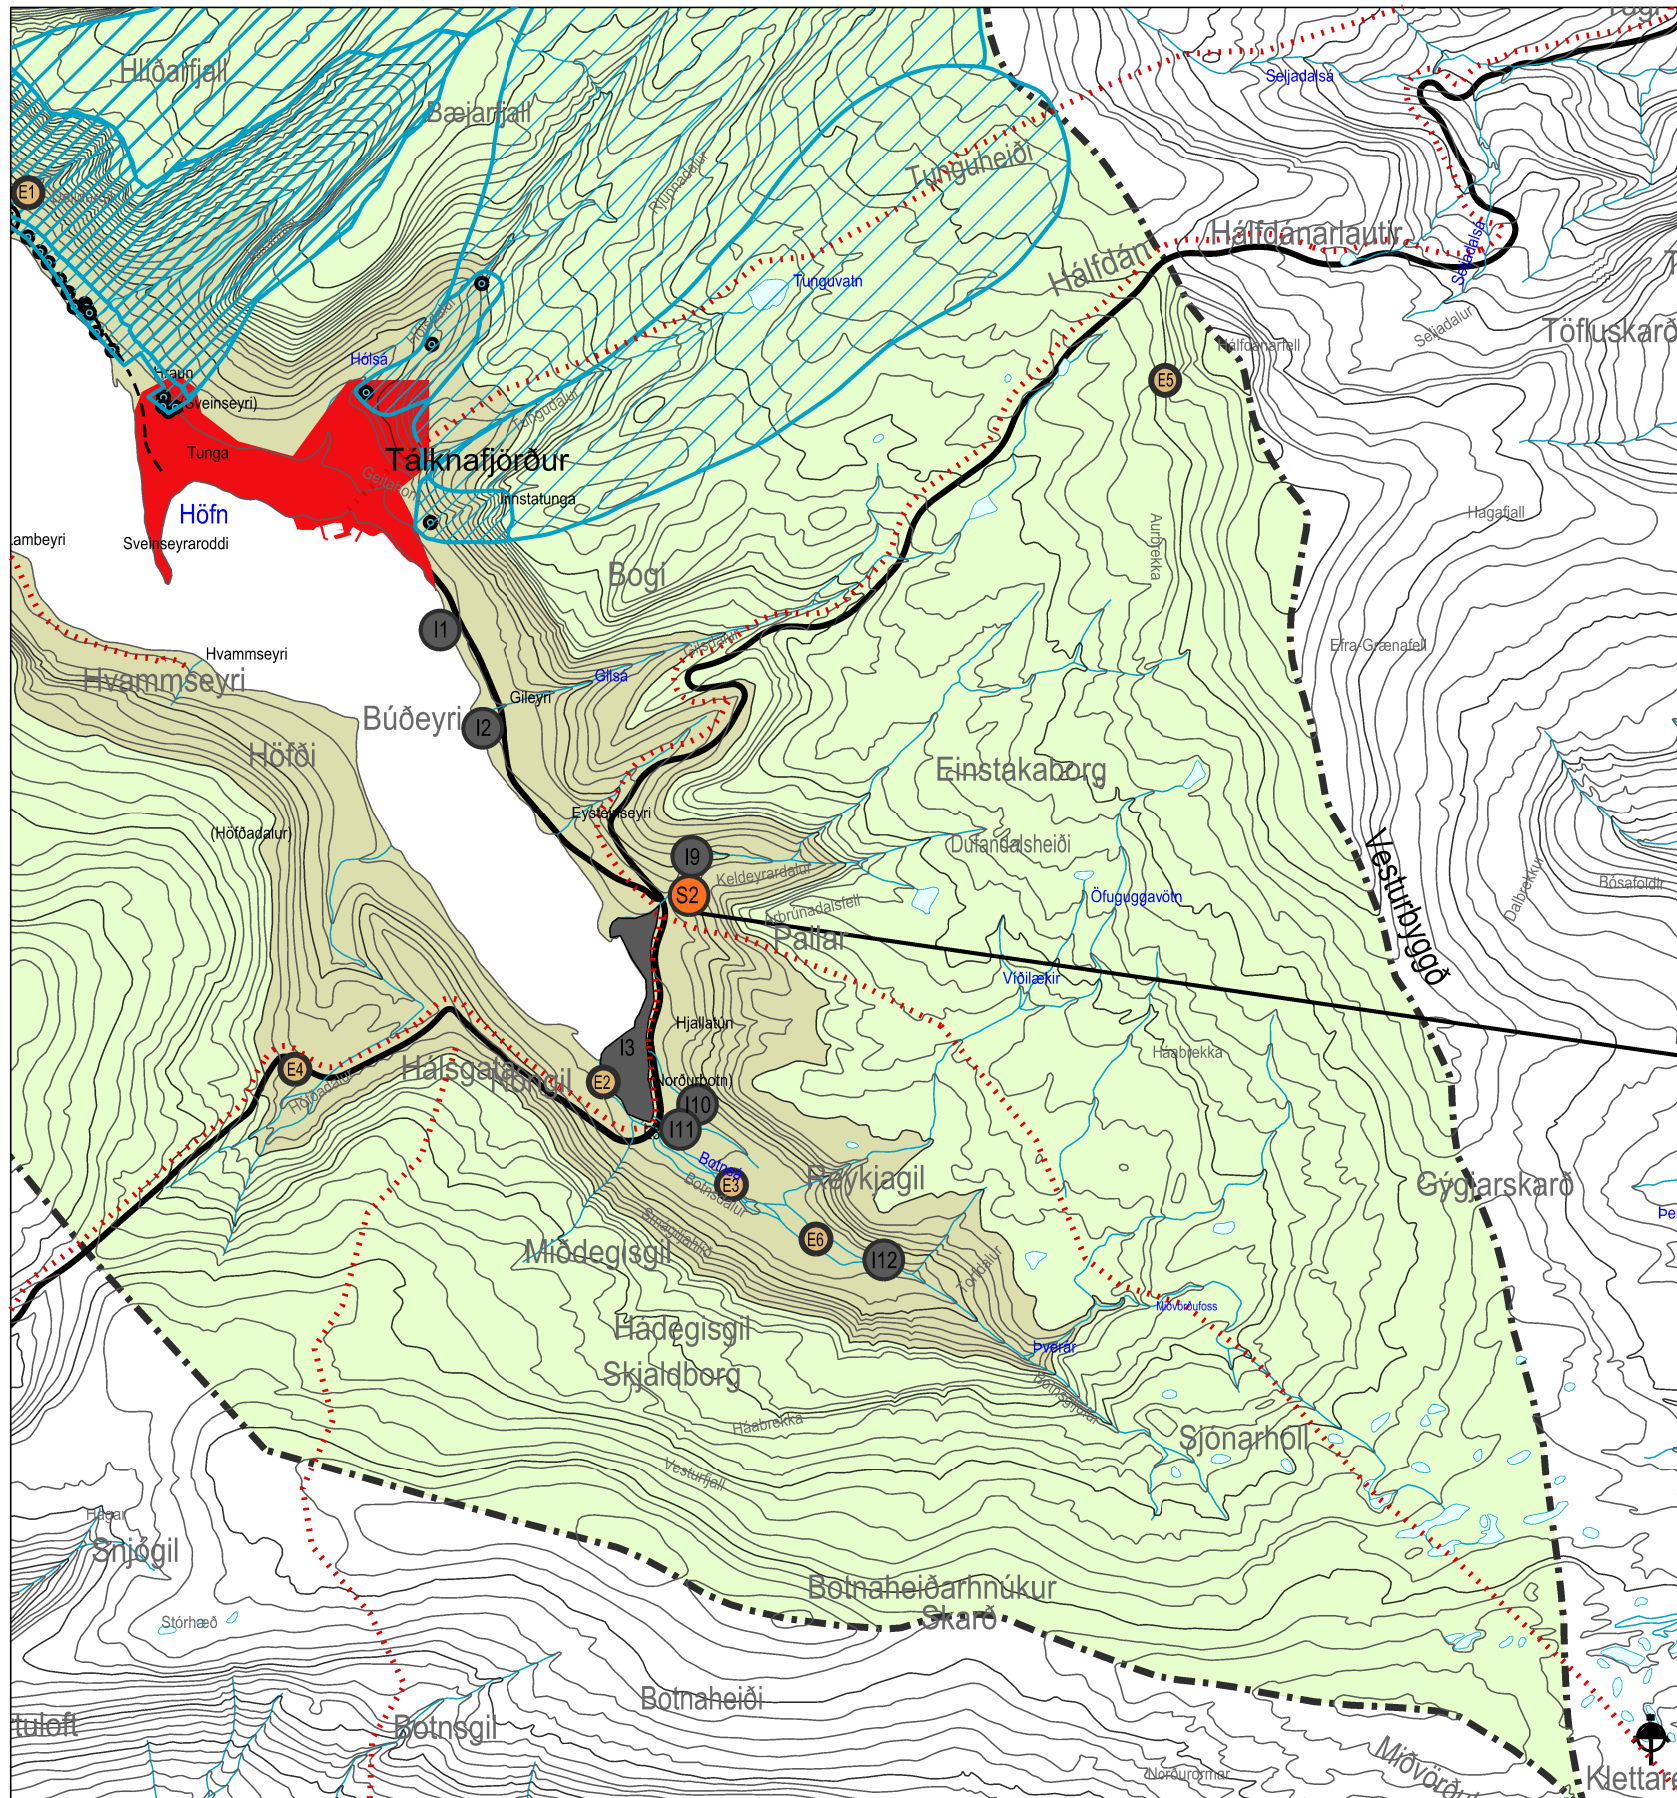

Tillaga að breytingu á aðalskipulagi, mkv. 1:50.000.

Byggð

- Landbúnaðarsvæði
- Opð óbyggt svæði ofan 200 m.y.s.
- Þéttbýli
- Lögbýli / Eyðibýli
- Íbúðasvæði
- Verslunar- og þjónustusvæði
- Þjónustustofnanir
- Athafnasvæði
- Iðnaðarsvæði
- Hafnasvæði
- Frístundabyggð
- Opin svæði til sérstakra notra
- Efnistökusvæði

Verndarsvæði


- ÞJÓÐMINJAVERNÐARSVÆÐI
- Fríðlýstar fornleifar
- VERNDARSVÆÐI GRUNNVATNS
- Vatnsverndarsvæði I, brunnsvæði
- Vatnsverndarsvæði II, grannsvæði vatnsbóla
- Vatnsverndarsvæði III, fjarsvæði
- Veitur
- Raflína - 66 kV - 132 kV
- Stofnæð fráveitu (til skýringar)
- Stofnæð hitaveitu (til skýringar)
- Samgöngur
- Stofnvegir
- Tengivegir
- Aðrir vegir til skýringar
- Slóðar - til skýringar
- Gönguleiðir (til skýringar)
- Reiðleiðir (til skýringar)
- Mörk skipulagssvæðis
- Breytingasvæði

Aðalskipulagsbreyting þessi sem auglýst hefur verið
skv. 31. gr. skipulagslaga nr. 123/2010 var samþykkt
í sveitarstjórn þann ____ 20 ____.

Aðalskipulagsbreytingin var staðfest af Skipulagsstofnun
þann ____ 20 ____.

Auglýsing um gildistöku aðalskipulagsbreytingar var birt í
B-deild Stjórnartíðinda þann ____ 20 ____.

Kortagrunnur er frá LMÍ; IS 50V, 1 útgáfa

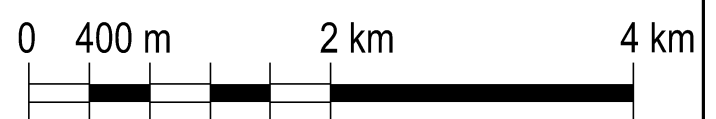

LANDMÓTUN HAMRABORG 12 - 200 KÓPAVOGUR - Sími: 575 5300 - FAX: 554 5360 - NETFANG: landmotun@landmotun.is

AÐALSKIPULAG TÁLKNAFJARÐARHREPPS
BREYTING Á AÐALSKIPULAGI NORÐUR BOTNI
OG BILDUDALSVÆGUR

SKIPULAG: ÖÖG, MÖ	SAMBÝKKT
TEIKNAD: MÖ	KT.
KVARDI 1: 50.000	KÓPAVOGUR dags. 20.11.2020
VERKNR.	TEIKN. NR.
4804-SA26H	00

Meðfylgjandi skipulagsgögn fyrir breytingu
á Aðalskipulagi Tálknafjarðar
2006-2018 eru þessi: Greinargerð og
umhverfisskýrsla dags. 20.11.2020.