

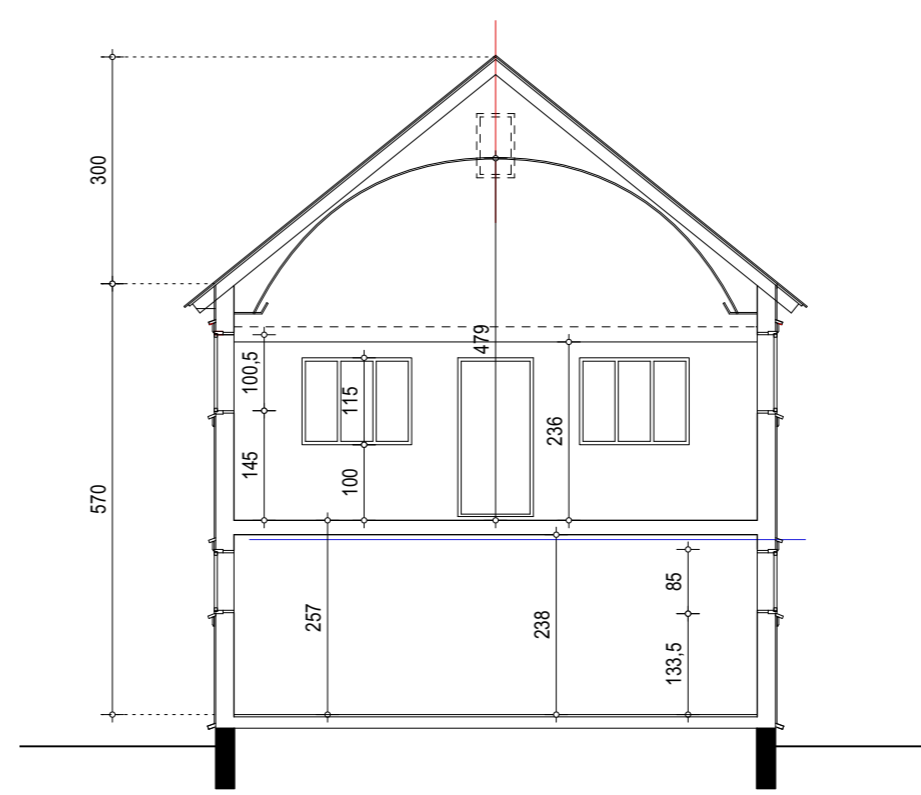


**VINNSLA 11.08.2023**

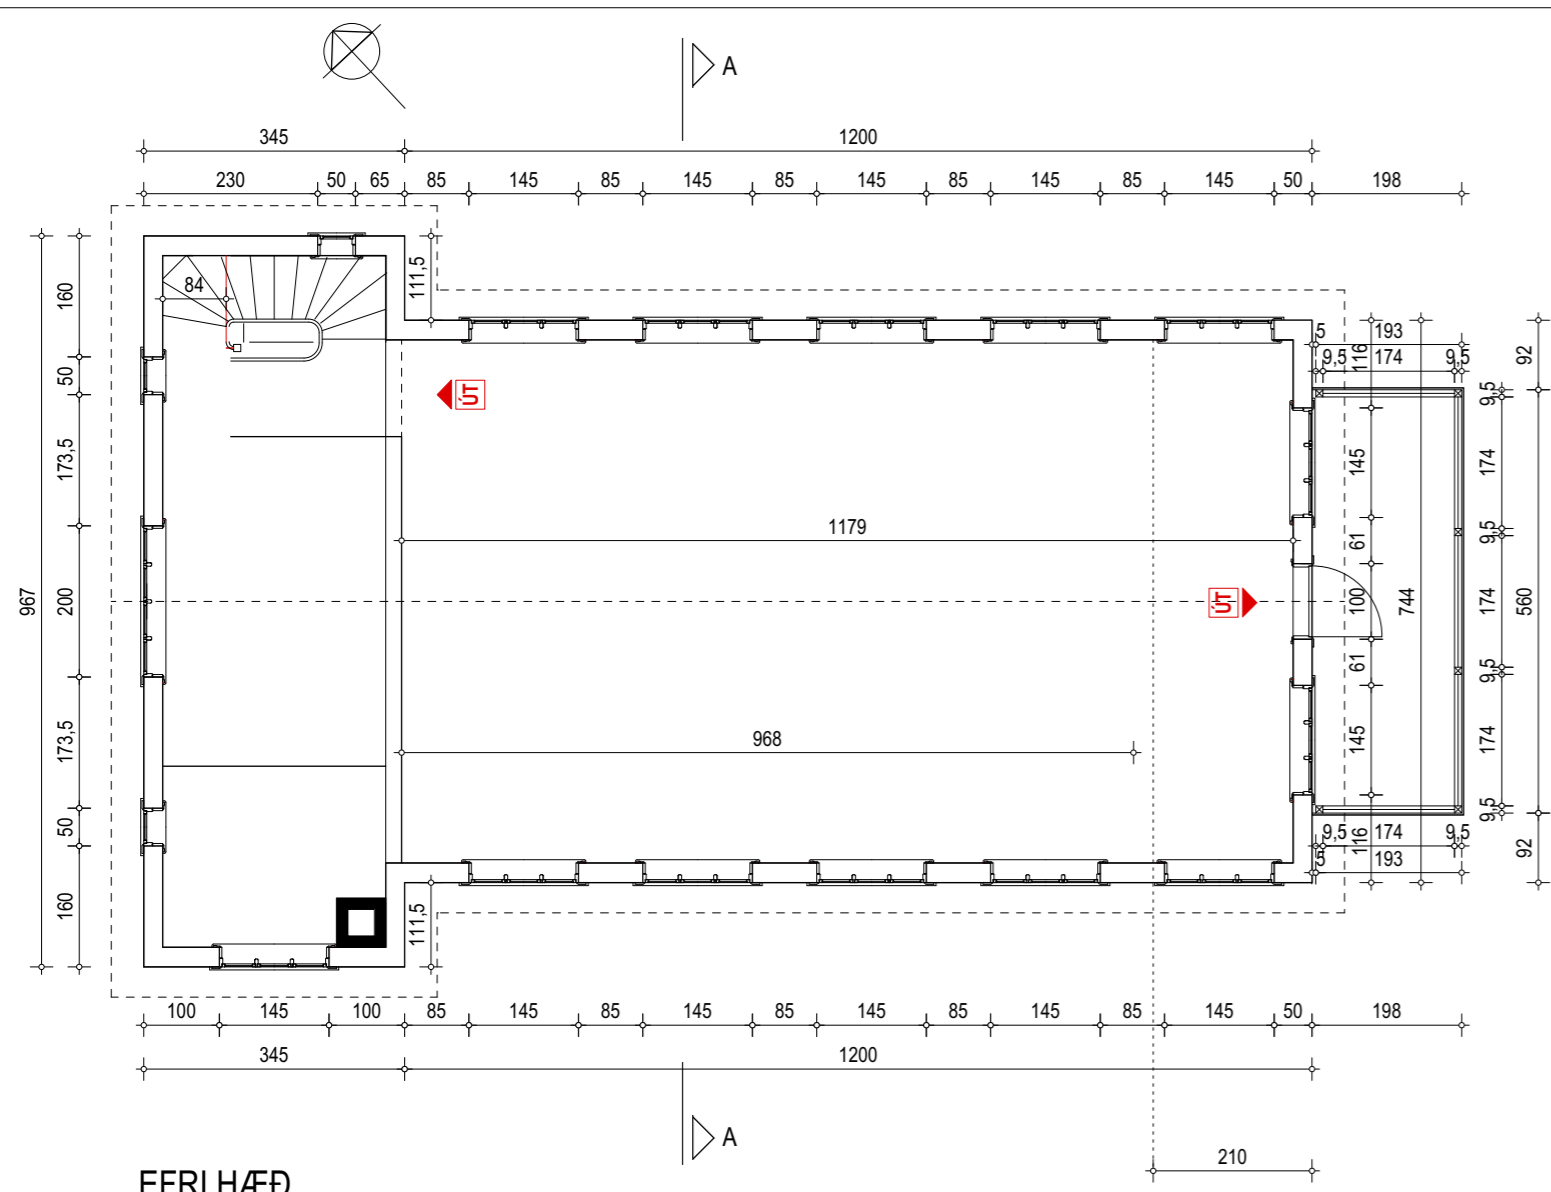

SNEIÐING A-A

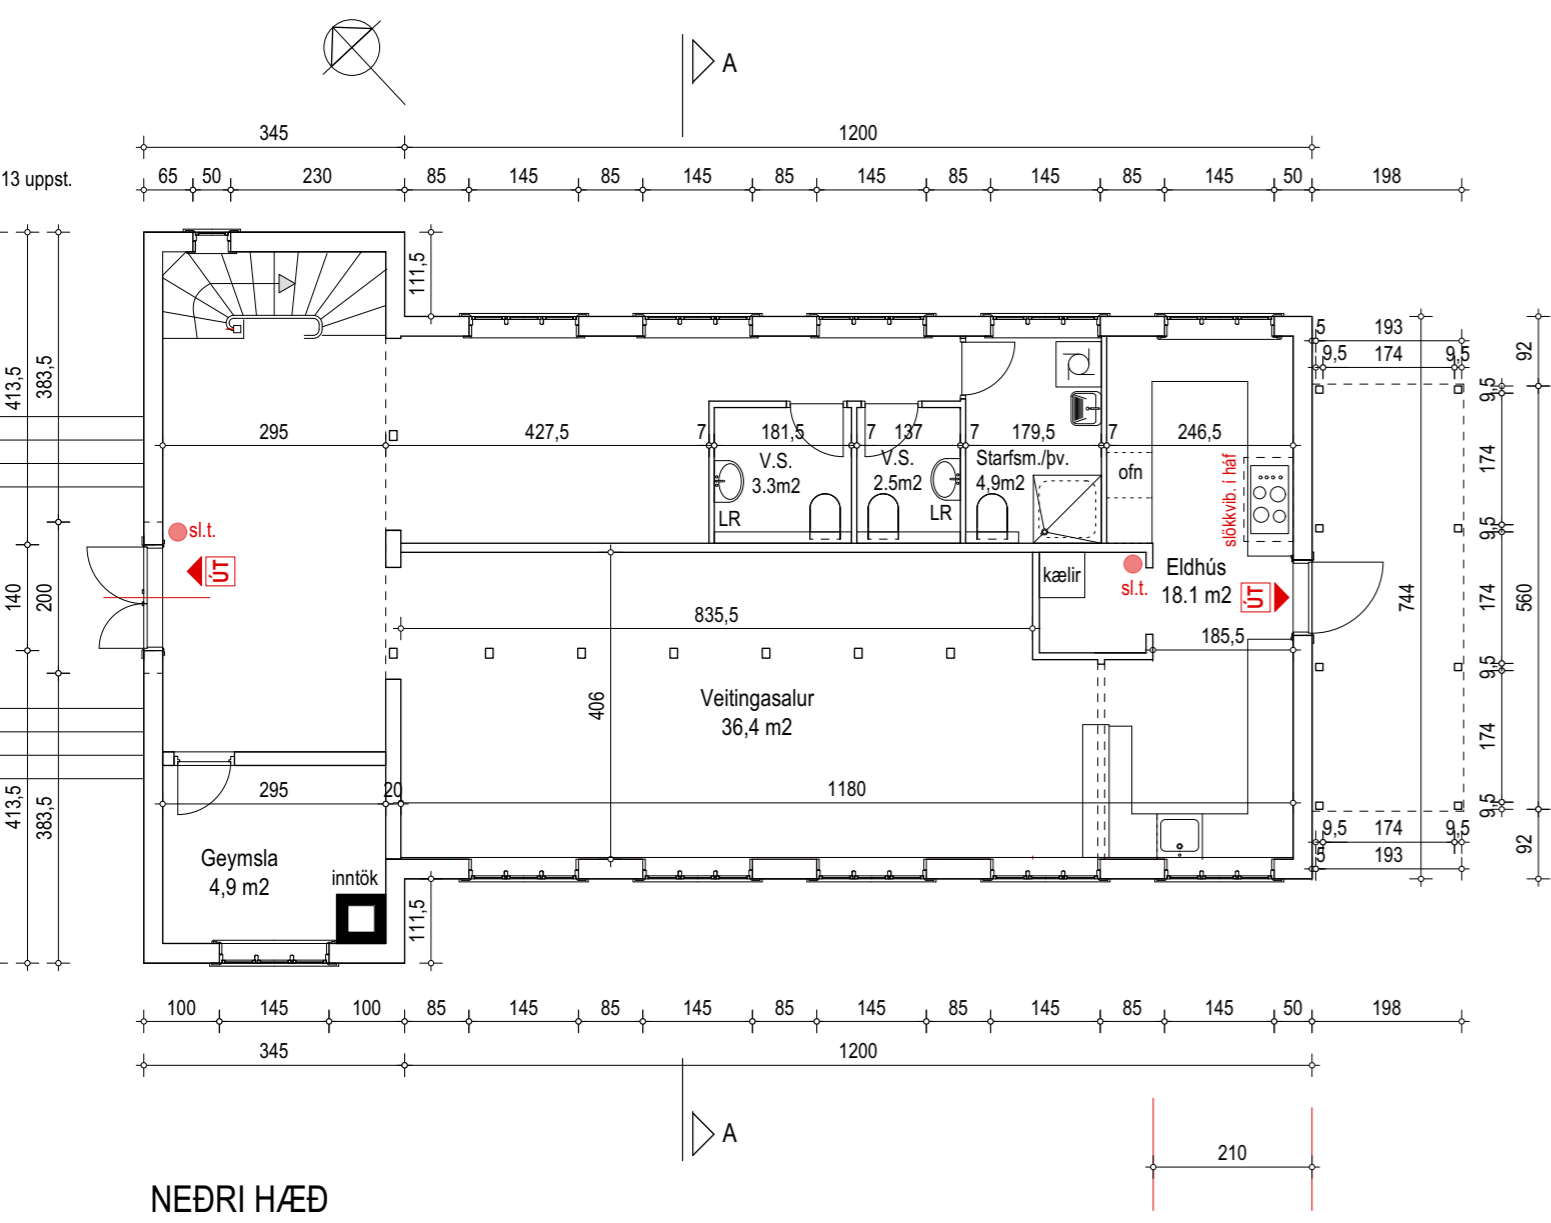

AFSTÖÐUMYND

Dunhagi, Tálknafirði. Staðgreinir 4604-1-99981900, landnúmer 140388.

Húsið er járnklætt timburhús á steypum sökkli, byggt sem stúkúhús árið 1931. Hönnuður og smíður hússins var Gestur Ó. Gestsson. Húsið var lengst af aðalsamkomús Tálknafjarðar en nú er rekinn í því veitingastaður á neðri hæð og ýmsir menningarviðburðir fara fram á þeirri efri.

Lýsing  
Ætlunin er að framlengja þak þannig að það nái yfir viðbyggingu á suðausturgafli. Gluggum á viðbyggingu verður breytt í samræmi við aðra glugga á hlöðum hússins. Á gafflinn koma gluggar og hurðir út á timburvalir sem verða flóttaleið úr sal á 2. hæð.

Grunnmynd af fyrirkomlagi 1. hæðar er reyndarteikning að því undanskildu að flóttaleið verður úr eldhúsi á suðausturgafli.

**DUNHAGI**

aðalteikning	no
Grunnmyndir, sneiðing og afstaða	<b>01</b>
	kvarði
	1:100 1:500

dags. breytt.

**GINGI** teiknistofa Miðtún 1, 460 Tálknafjörður  
gingi11@simnet.is

arkitektar faí  
gunnlaugur björn jónsson kt. 110254-3349 sími: 6976984

Skjal sótt af '0607733519' dags: 02.10.2023